


# Schematický plánek D0 - celková situace


UZAVÍRKA ŽEL.PŘEJEZDU P 2261- Želenice

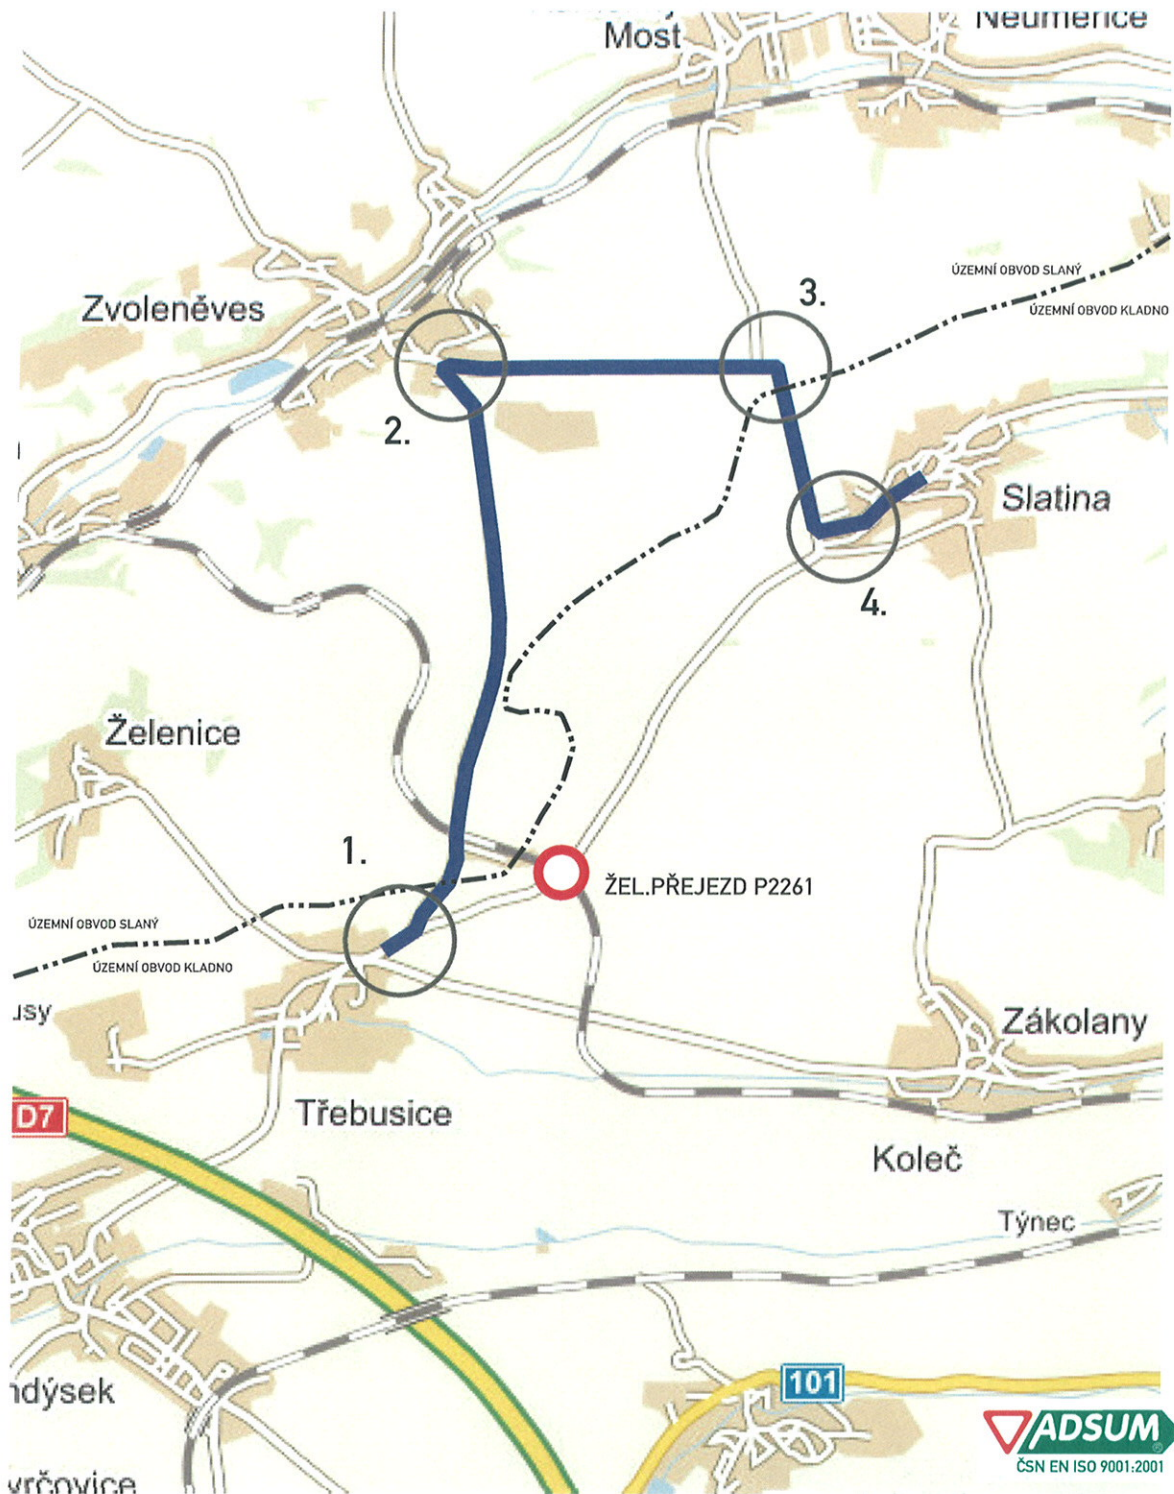



POLICIE ČESKÉ REPUBLIKY  
Krajské ředitelství policie Středočeského kraje  
dopravní inspektorát Kladno

Dořlo: 09 -11- 2006


**SOUHLASÍM**  
dle § 77 odst. 2 zák. č. 361/2000 Sb.

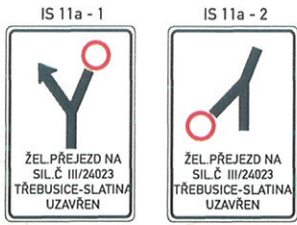



DETAIL 1.

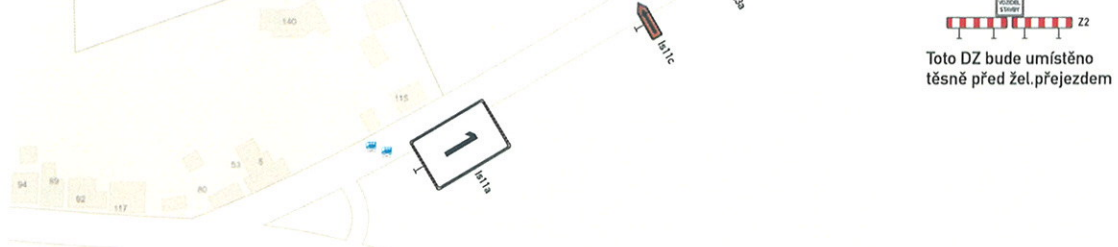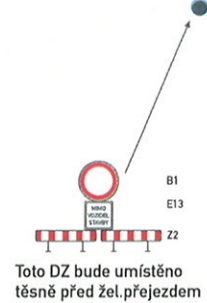


DETAIL 2.

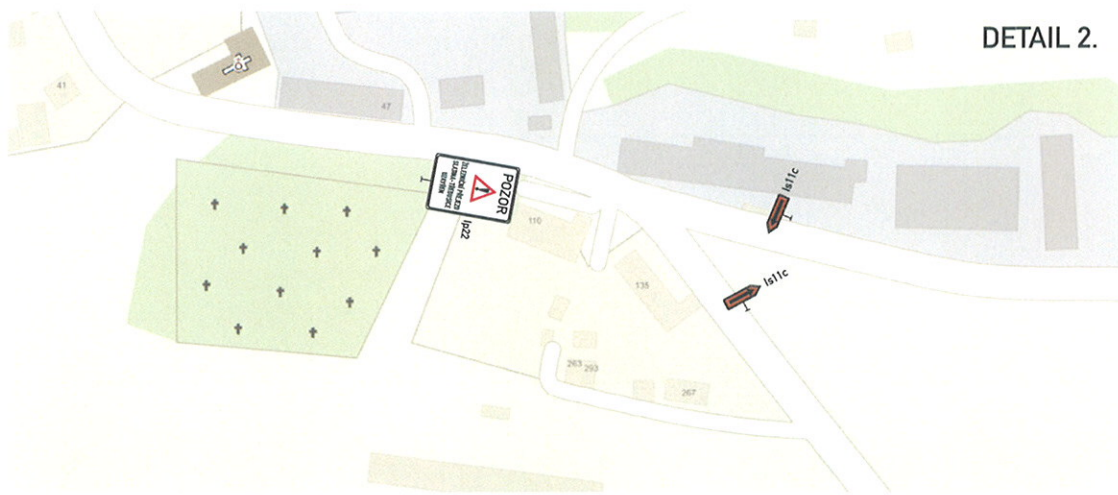

DETAIL 3.

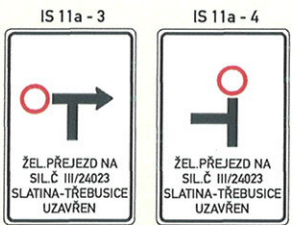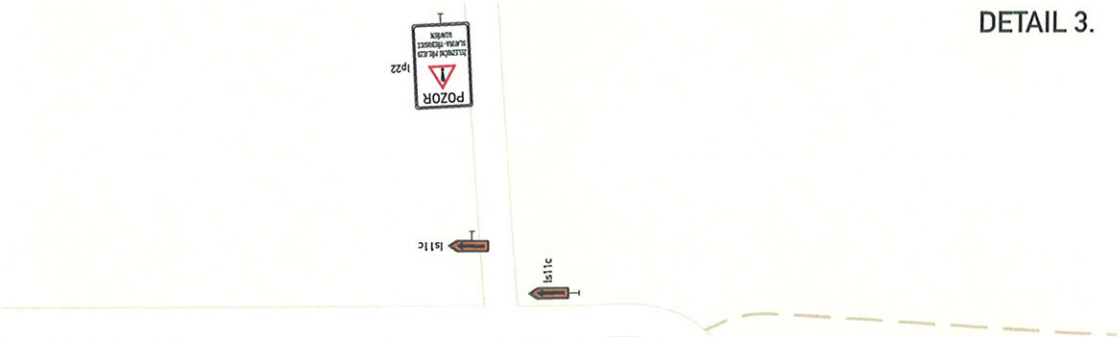

DETAIL 4.

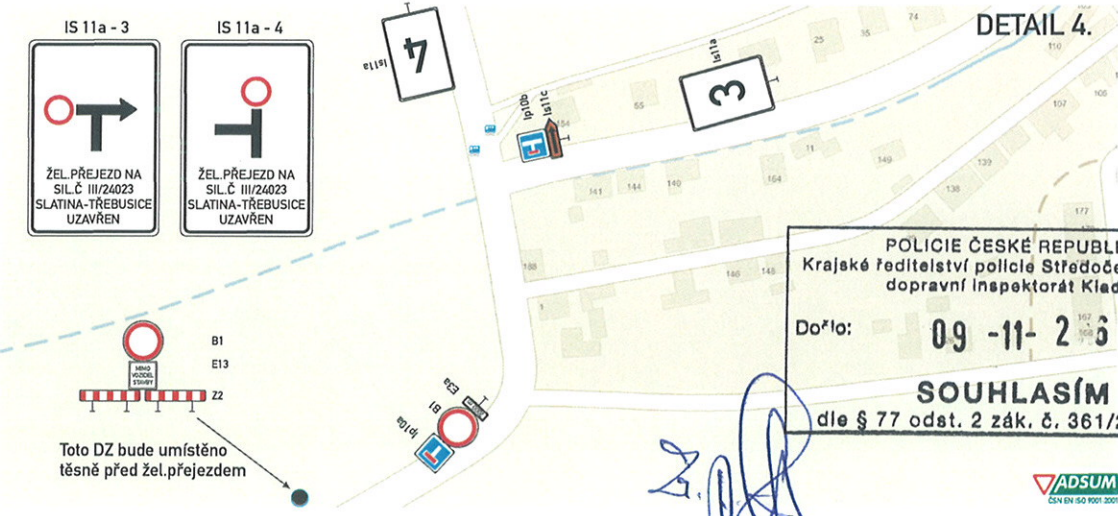

POLICIE ČESKÉ REPUBLIKY  
Krajské ředitelství policie Středočeského kraje  
dopravní inspektorát Kladno  
Doř: 09 -11- 2 6  
**SOUHLASÍM**  
dle § 77 odst. 2 zák. č. 361/2000 Sb.

