ADSUM®

•DOPRAVNÍ ZNAČENÍ•

PROJEKTY REALIZACE PRONÁJEM

Vypracoval: Martin Frolík
tel.: 777 690 022, e-mail: frolik@adsum.cz

Zodpovědný projektant, kontrola:
Martin Frolík

Objednatel:

STRABAG a.s.

Kačírkova 982/4, Praha 5 Jinonice

Investor:

KRAJSKÁ SPRÁVA A ÚDRŽBA SILNIC STŘEDOČESKÉHO KRAJE

ADSUM®

•DOPRAVNÍ ZNAČENÍ•

PROJEKTY REALIZACE PRONÁJEM

ADSUM spol. s r.o.

Havlíčkova 923, 273 51 Unhošť

provozovna: Lidická 7, 273 51 unhošť

tel./fax: +420 312 698 482 mobil: +420 777 690 022

e-mail: adsum@adsum.cz http://www.adsum.cz

IČ: 451 44 991, DIČ: CZ 451 44 991, KB Kladno, č.ú. 807741141/0100

Společnost vedená od 21.února 1992 u Městského soudu v Praze, spisová značka C7462

Stavba:

SIL.Č. III/10146, BLEVICE

Objekt:

Rekonstrukce povrchu silnice III/10146

-

úplná uzavírka

Číslo zakázky:	DIO-217-9/2026
Datum:	010/2026
Stupeň:	RDS
Měřítko:	-
Počet formátů:	A4
Číslo přílohy:	Paré:

Celková situace

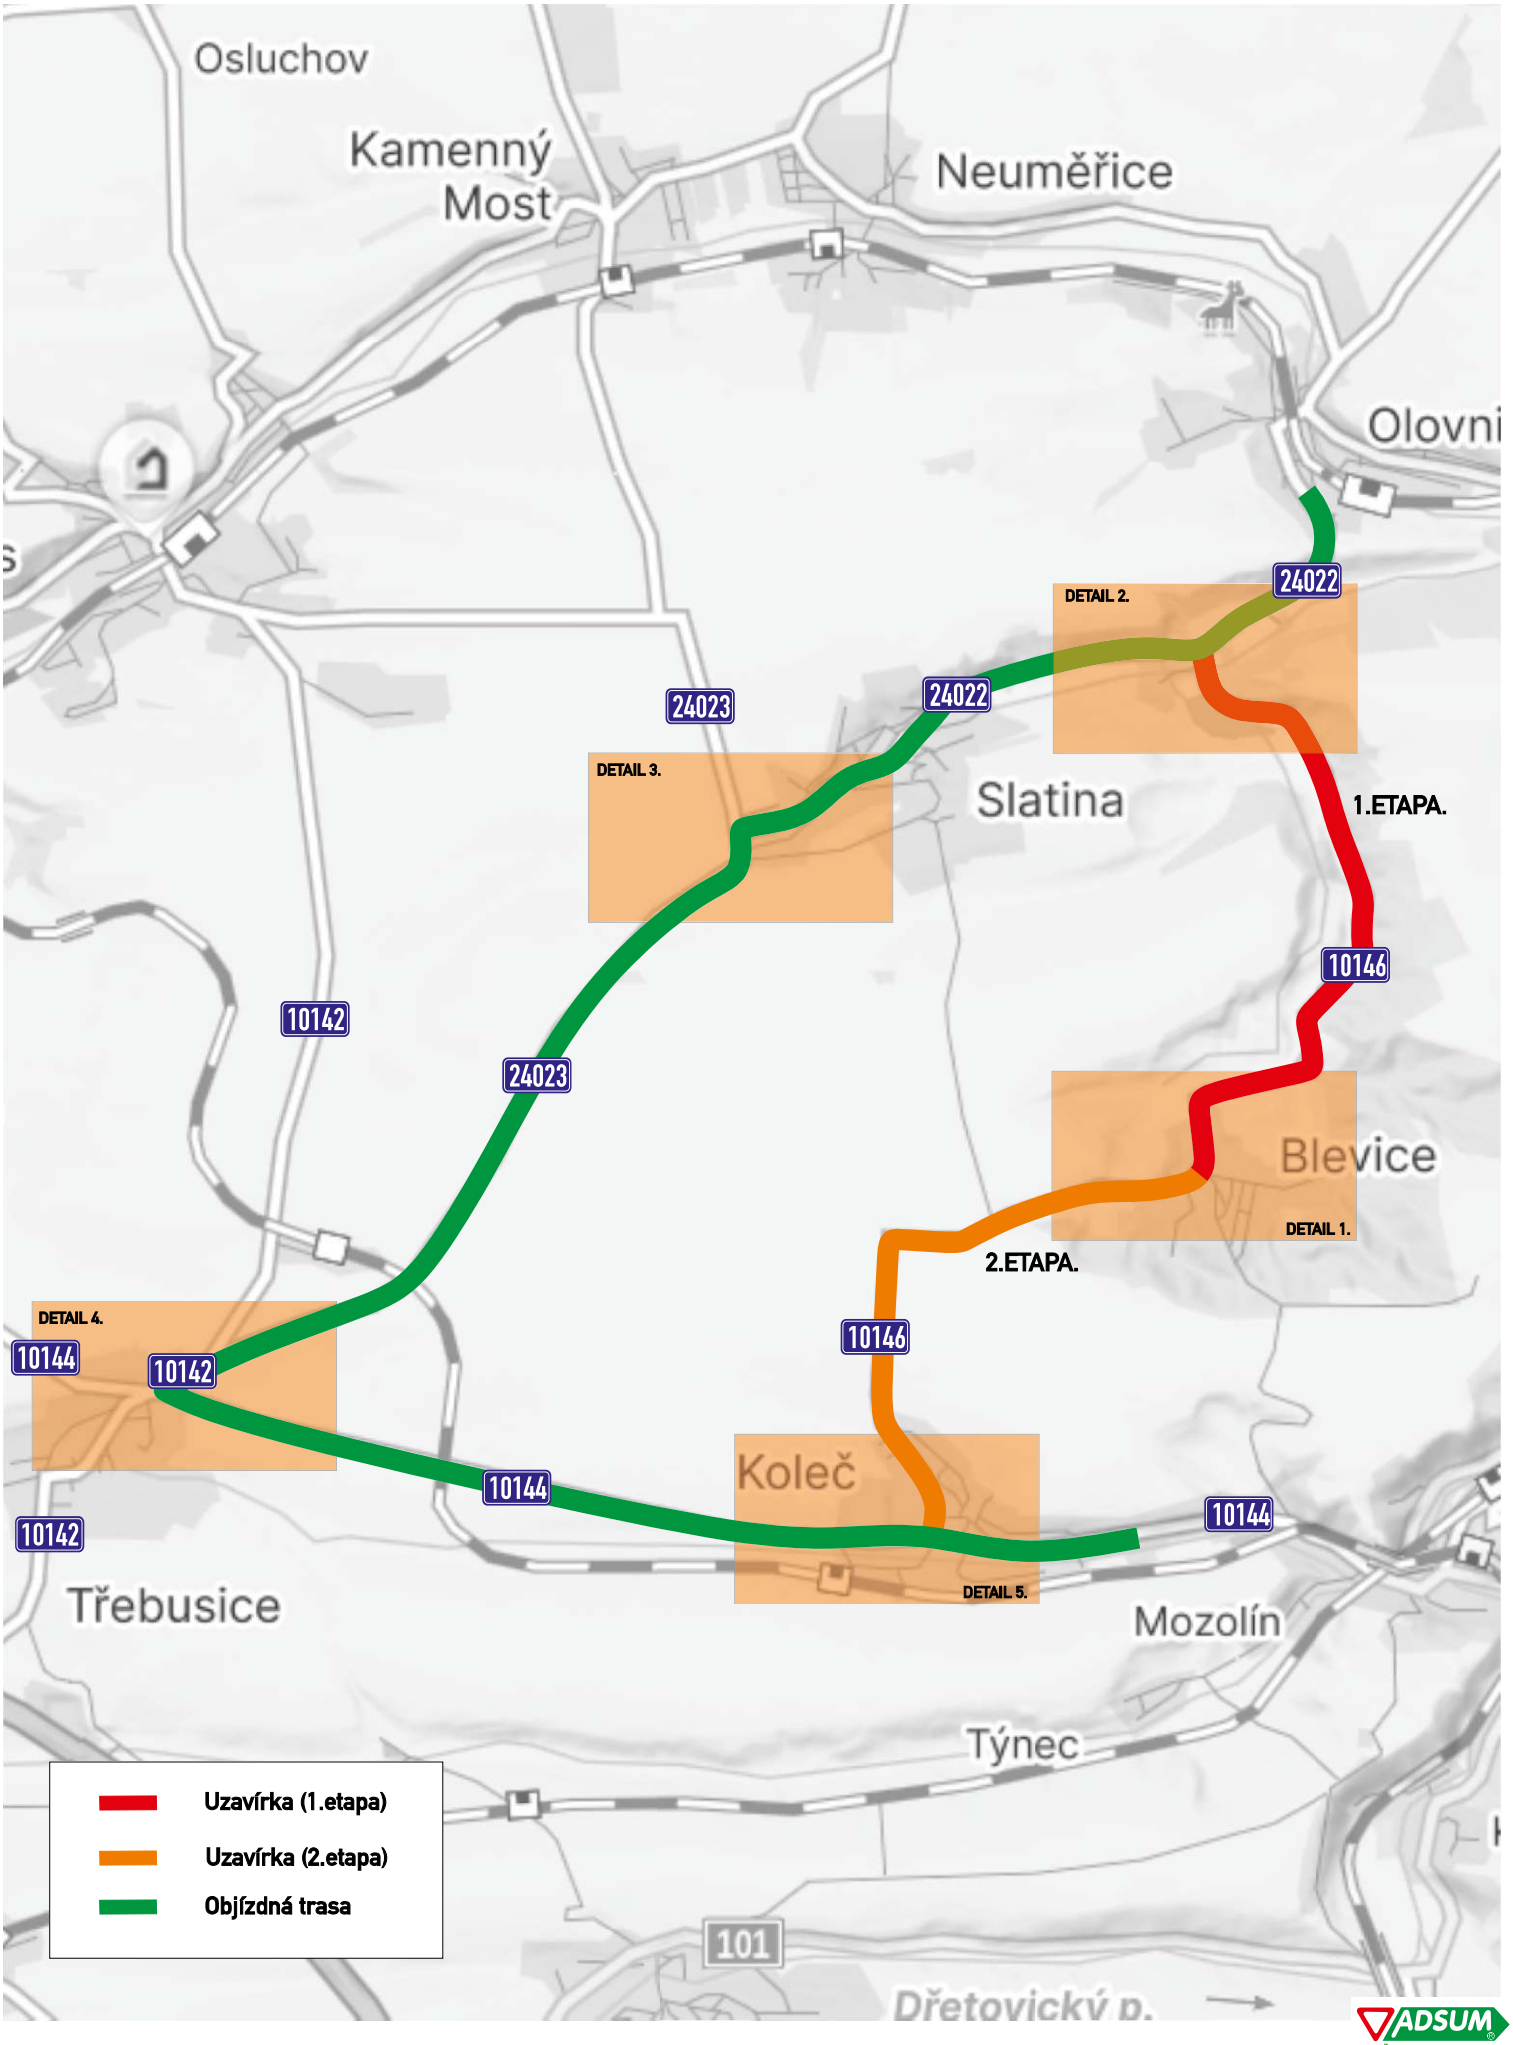

DETAILY KŘIŽOVATEK S DZ

DETAIL 1.

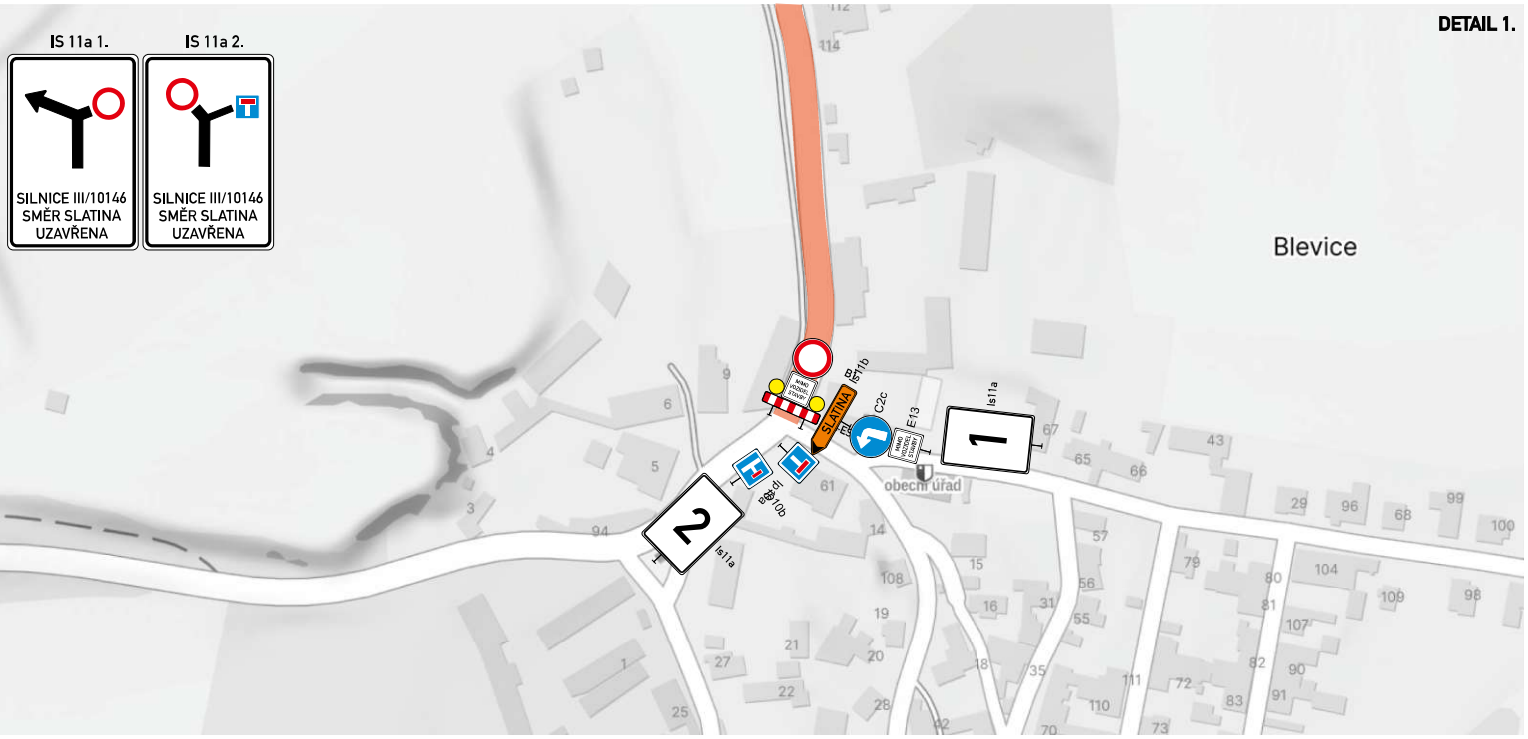

DETAIL 2.

DETAIL 3.

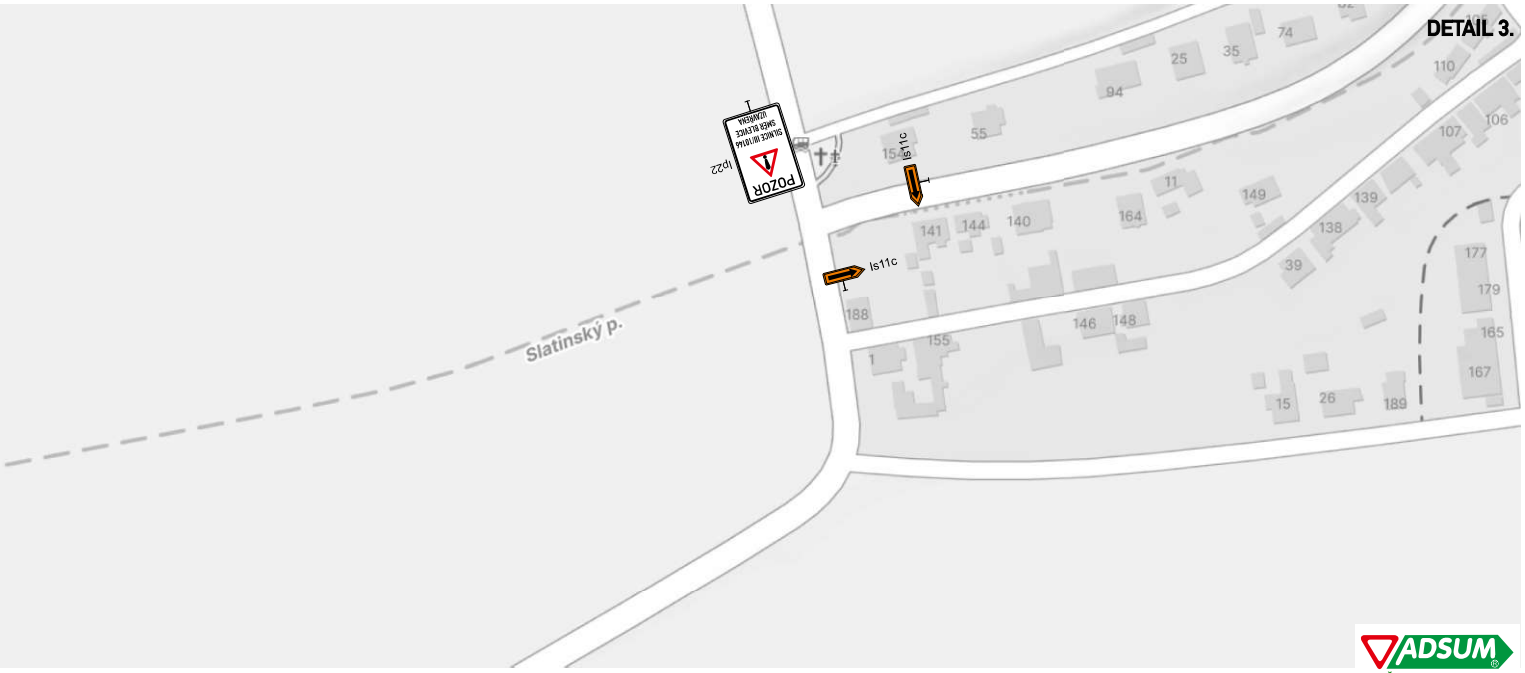

ADSUM®
ČSN EN ISO 9001:2001

DETAILY KŘIŽOVATEK S DZ

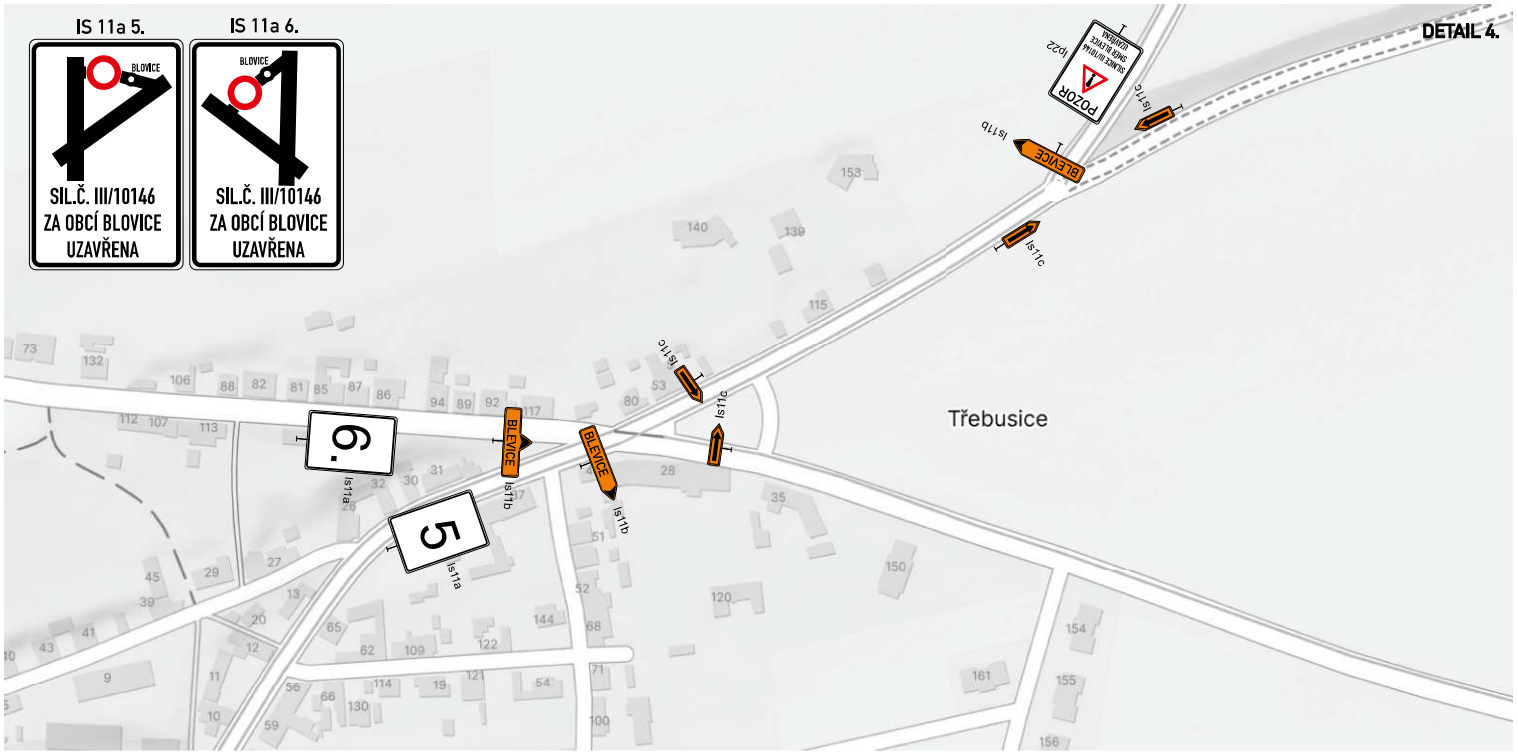

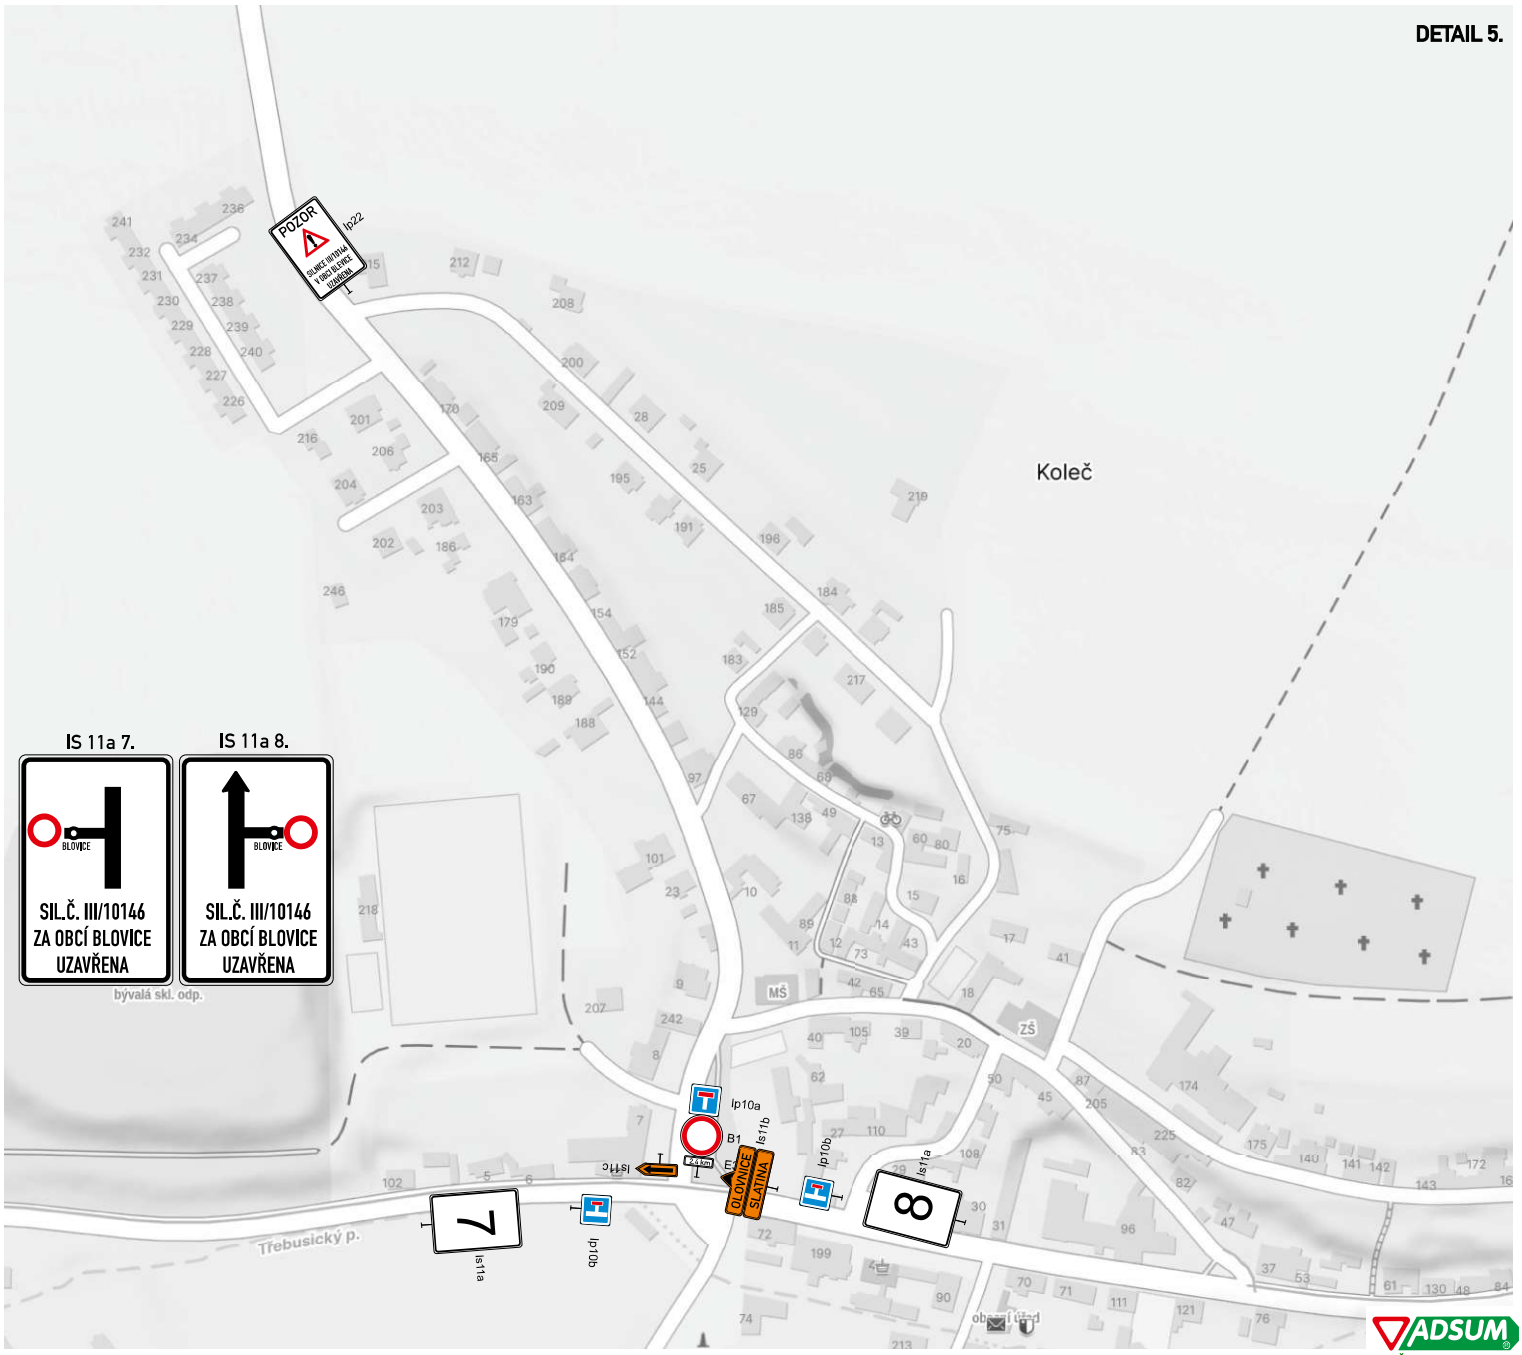

ČSN EN ISO 9001:2001